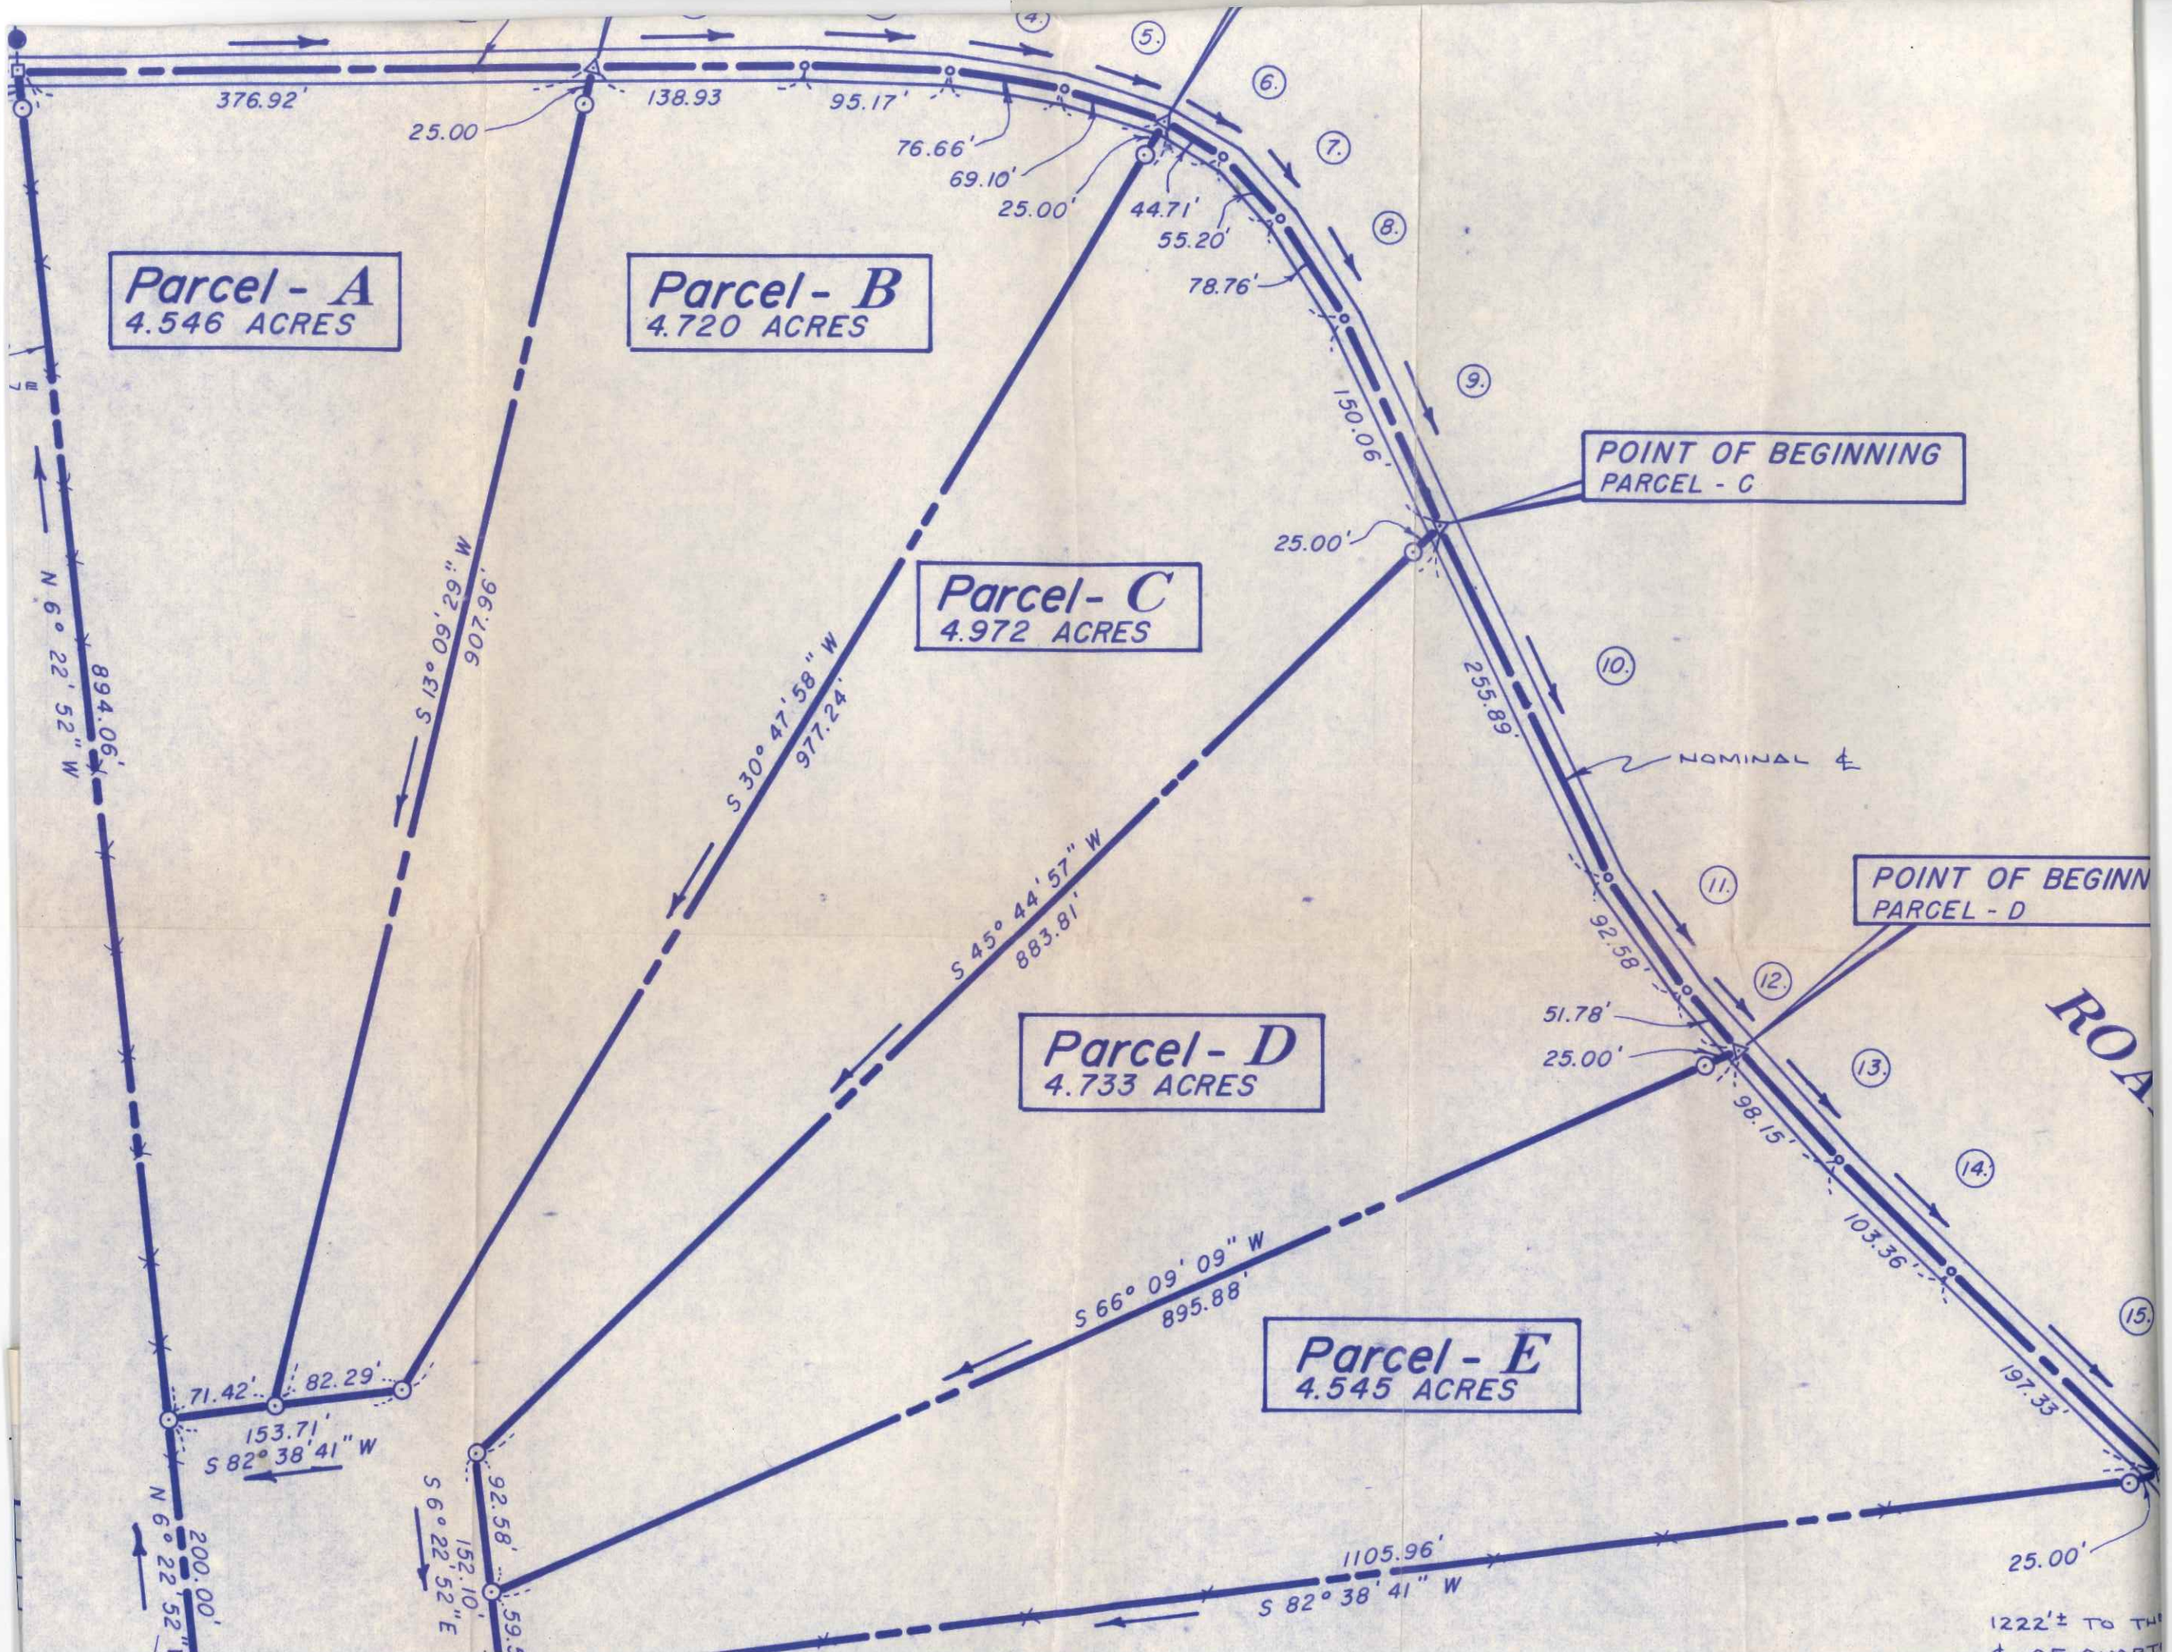
Parcel - A
4.546 ACRES
Parcel - B
4.720 ACRES
Parcel - C
4.972 ACRES
Parcel - D
4.733 ACRES
Parcel - E
4.545 ACRES
POINT OF BEGINNING
PARCEL - C
POINT OF BEGINN
PARCEL - D
NOMINAL ℄
ROA
376.92'
25.00
138.93
95.17'
76.66'
69.10'
25.00'
44.71'
55.20'
78.76'
150.06'
25.00'
255.89'
92.58'
51.78'
25.00'
98.15'
103.36'
197.33'
25.00'
1222'± TO TH
N 6° 22' 52" W
894.06'
S 13° 09' 29" W
907.96'
S 30° 47' 58" W
977.24'
S 45° 44' 57" W
883.81'
S 66° 09' 09" W
895.88'
1105.96'
S 82° 38' 41" W
71.42'
82.29'
153.71'
S 82° 38' 41" W
N 6° 22' 52" W
200.00'
92.58'
152.10'
S 6° 22' 52" E
59.5
4.
5.
6.
7.
8.
9.
10.
11.
12.
13.
14.
15.